


Coördinatentabel (Lambert '72)				
Perceel	NR	X	Y	Tussenafstand
Inn. 1	1	238433,98	168843,15	3,89
	2	238436,19	168839,95	1,64
	3	238434,71	168839,24	15,40
	4	238420,20	168834,08	16,50
	1	238433,98	168843,15	
Perceel	NR	X	Y	Tussenafstand
Inn. 2	2	238436,19	168839,95	2,90
	5	238438,80	168841,20	6,44
	6	238444,23	168844,68	4,37
	7	238441,75	168848,27	9,30
	1	238433,98	168843,15	3,89
	2	238436,19	168839,95	
Perceel	NR	X	Y	Tussenafstand
Inn. 3	6	238444,23	168844,68	38,96
	8	238477,04	168865,68	4,97
	9	238475,01	168870,22	39,85
	7	238441,75	168848,27	4,37
	6	238444,23	168844,68	
Perceel	NR	X	Y	Tussenafstand
Inn. 4	10	238575,00	168937,18	1,46
	11	238575,80	168935,97	9,30
	12	238583,67	168940,91	1,66
	13	238582,74	168942,30	9,28
	10	238575,00	168937,18	
Perceel	NR	X	Y	Tussenafstand
Inn. 5	12	238583,67	168940,91	18,55
	14	238599,38	168950,79	2,08
	15	238598,23	168952,52	18,56
	13	238582,74	168942,30	1,66
	12	238583,67	168940,91	
Perceel	NR	X	Y	Tussenafstand
Inn. 6	15	238598,23	168952,52	2,08
	14	238599,38	168950,79	26,01
	16	238620,86	168965,46	0,68
	17	238620,48	168966,03	0,98
	18	238619,92	168966,84	25,99
	15	238598,23	168952,52	25,99
Perceel	NR	X	Y	Tussenafstand
Inn. 7	17	238620,48	168966,03	23,02
	19	238639,15	168979,53	0,62
	20	238639,15	168979,53	23,04
	18	238619,92	168966,84	0,98
	17	238620,48	168966,03	
Perceel	NR	X	Y	Tussenafstand
Inn. 8	21	238643,50	169003,93	1,12
	22	238644,23	169003,07	39,62
	23	238611,16	168981,24	1,12
	24	238610,55	168982,18	39,48
	21	238643,50	169003,93	
Perceel	NR	X	Y	Tussenafstand
Inn. 9	25	238588,46	168970,31	0,49
	26	238588,95	168970,32	5,77
	27	238594,57	168971,63	19,15
	24	238610,55	168982,18	1,12
	23	238611,16	168981,24	24,98
	28	238590,31	168967,48	3,38
	25	238588,46	168970,31	
Perceel	NR	X	Y	Tussenafstand
Inn. 10	29	238575,25	168993,81	11,98
	30	238578,87	168982,39	2,73
	31	238581,28	168981,13	4,53
	32	238583,82	168977,38	11,84
	28	238590,31	168967,48	20,26
	33	238573,41	168956,32	34,92
	34	238571,53	168991,19	2,94
	35	238573,93	168992,89	1,61
	29	238575,25	168993,81	
Perceel	NR	X	Y	Tussenafstand
Inn. 11	36	238570,43	169011,55	2,77
	37	238573,20	169011,55	17,85
	29	238575,25	168993,81	1,61
	33	238573,93	168992,89	2,94
	34	238571,53	168991,19	20,39
	36	238570,43	169011,55	
Perceel	NR	X	Y	Tussenafstand
Inn. 12	38	238477,34	168894,05	1,29
	39	238478,10	168893,01	30,12
	40	238453,05	168876,28	1,46
	41	238452,17	168877,43	30,16
	38	238477,34	168894,05	
Perceel	NR	X	Y	Tussenafstand
Inn. 13	41	238452,17	168877,43	1,46
	40	238453,05	168876,28	15,56
	42	238440,11	168867,63	15,54
	41	238452,17	168877,43	
Perceel	NR	X	Y	Tussenafstand
Inn. 14	43	238382,19	168832,48	2,29
	44	238374,18	168824,45	2,29
	45	238372,91	168836,36	11,11
	43	238382,19	168832,48	
NG = Niet Gematerialiseerd, HG = Haag, GVL = Gevel, BS = Boorsteen, MU = Muur				

Coördinatentabel vaste punten (Lambert '72)				
NR	X	Y	Materialisatie	
100	238407,07	168850,46	hoek gebouw	
101	238487,03	168902,40	hoek gebouw	
102	238607,55	168982,20	hoek gebouw	
103	238642,50	168974,42	hoek gebouw	
104	238439,99	168835,07	hoek gebouw	

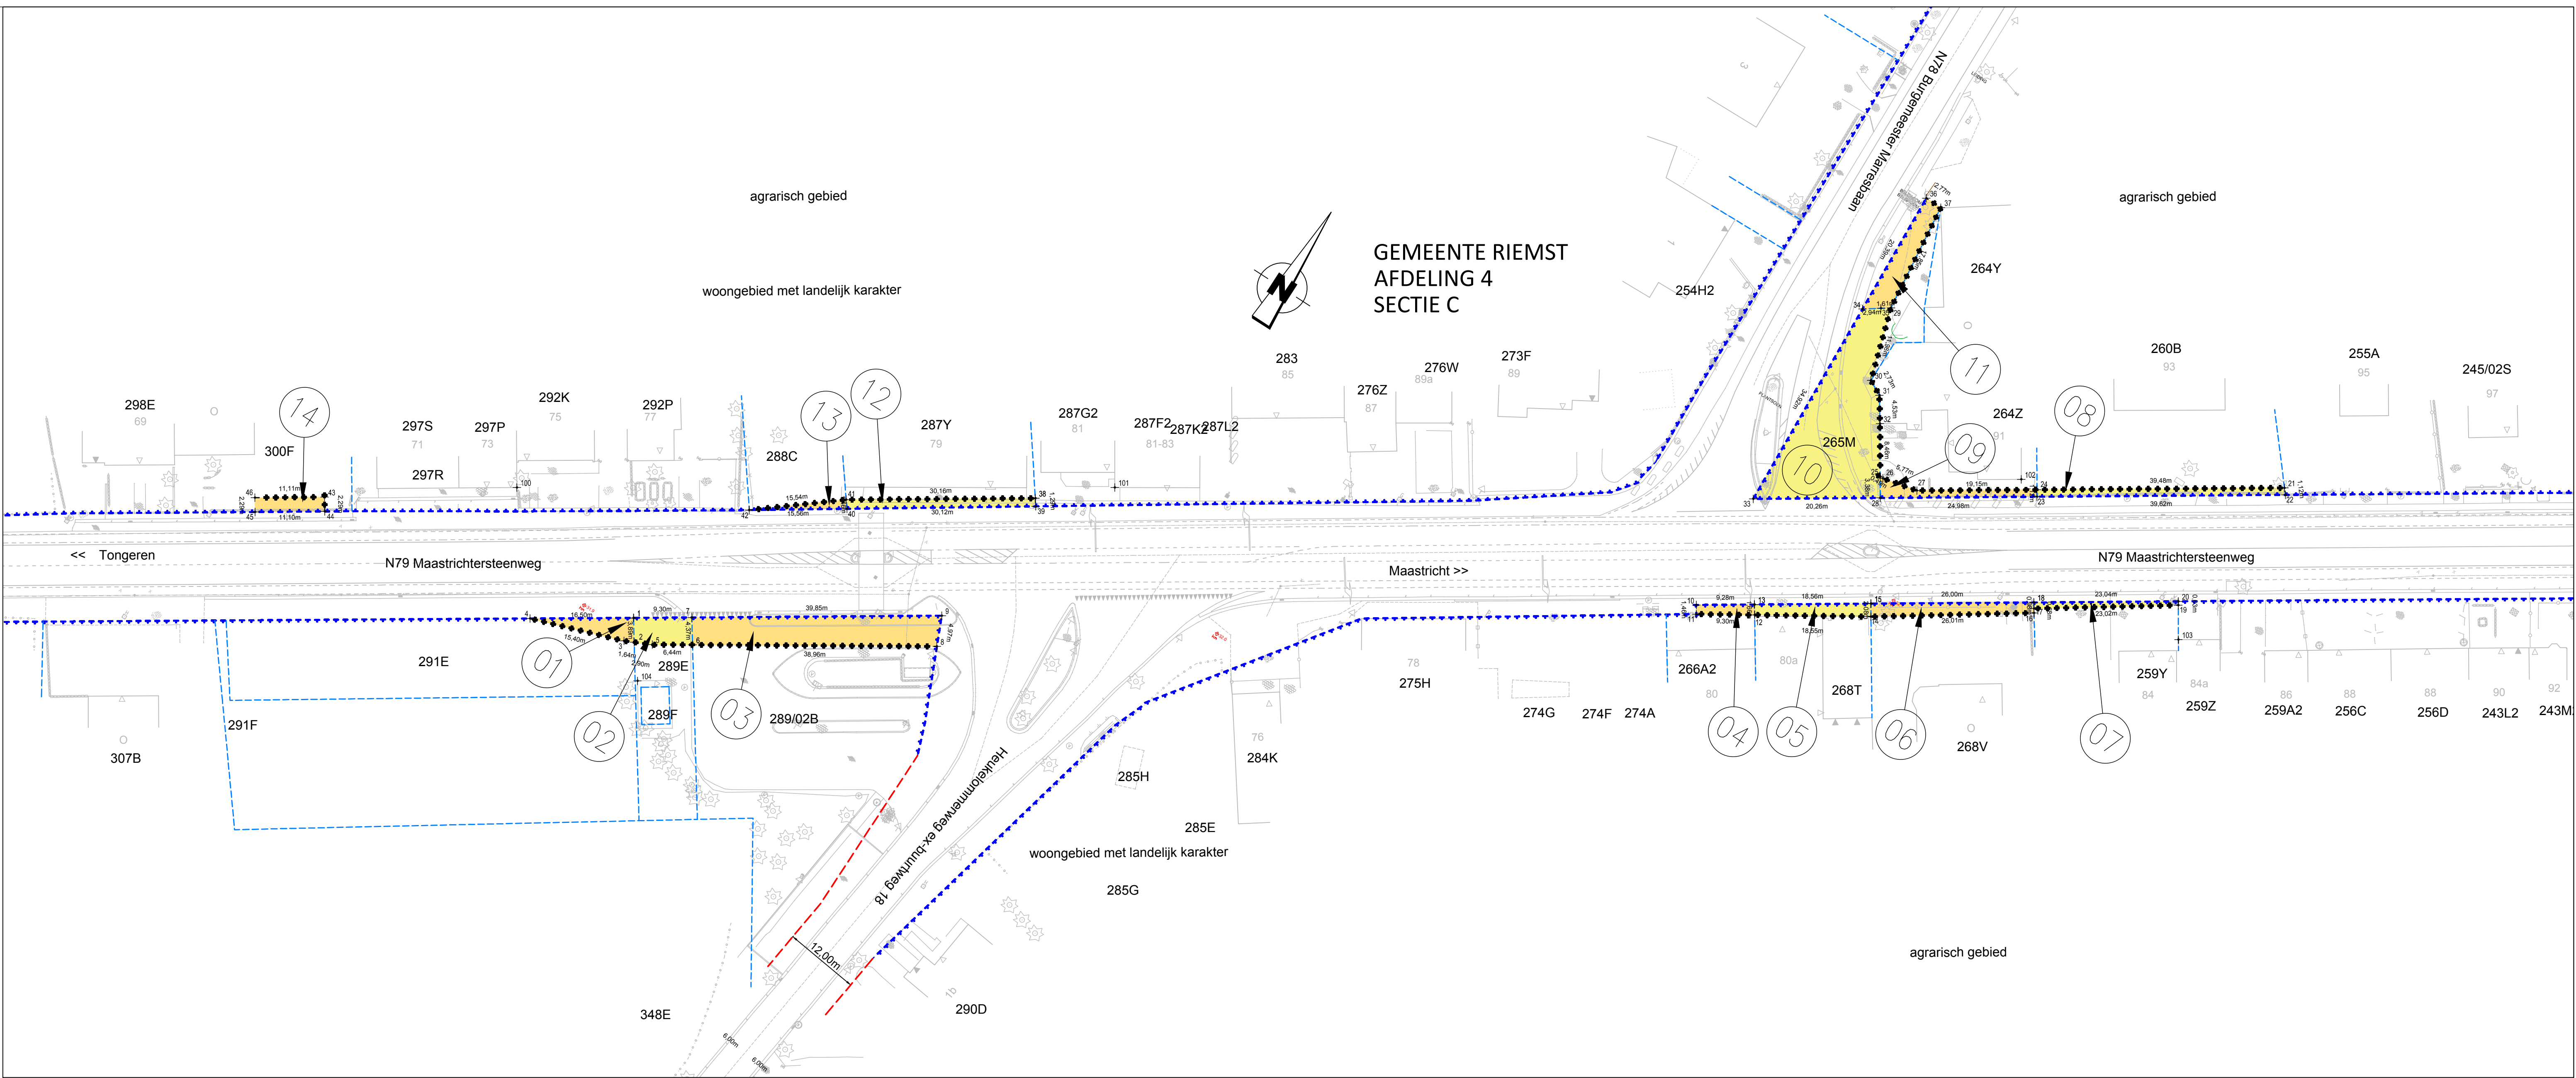

Beschrijving lijnsegmenten	
Grens	Beschrijving
4-3-2-5-6-8, 11-12-14-16, 17-19, 21-24-27-26-25, 29-37, 36, 38-41-42, 44-43-46	Innemingslijn, niet gematerialiseerd
30-31-32	Innemingslijn, volgens gevel
1-2	Perceelsgrens volgens mutatieschets 1967-19, niet gematerialiseerd
7-6	Perceelsgrens volgens het afbakeningsplan dd november 1976, landmeter van AWW, niet gematerialiseerd
12-13	Perceelsgrens volgens mutatieschets 1980-21, volgens boordsteen
14-15	Perceelsgrens volgens mutatieschets 1980-21, niet gematerialiseerd
16-17-18, 19-20	Perceelsgrens volgens het opmetingsplan dd 21/10/1989, landmeter Dael, niet gematerialiseerd
21-22	Perceelsgrens volgens mutatieschets 1971-18, niet gematerialiseerd
23-24, 28-25-32, 34-35-29-37	Perceelsgrens volgens het opmetingsplan dd 30/07/1995, landmeter Frans Nelis, niet gematerialiseerd
32-31-30	Perceelsgrens volgens het opmetingsplan dd 30/07/1995, landmeter Frans Nelis, volgens gevel
38-39, 40-41	Perceelsgrens volgens het opmetingsplan dd 24/10/1986, landmeter Nelissen, niet gematerialiseerd
45-46	Perceelsgrens volgens het opmetingsplan dd 20/06/1979, landmeter Thys Guido, niet gematerialiseerd
4-1-7-9-8	Rooilijn volgens het afbakeningsplan dd november 1976, landmeter van AWW d/2140, niet gematerialiseerd
11-10	Rooilijn volgens verlengde afbakeningsplan dd 21/10/1989, auteur onbekend, niet gematerialiseerd
10-13-15-18-20	Rooilijn volgens afbakeningsplan dd 29/09/2010, landmeter Cielen, niet gematerialiseerd
22-23-28-33	Rooilijn volgens verlengde afbakeningsplan dd 05/05/1982, landmeter Nelissen, niet gematerialiseerd
33-34-36	Rooilijn volgens afbakeningsplan dd 30/07/1995, landmeter Nelissen, niet gematerialiseerd
39-40-42	Rooilijn volgens verbinding 8m uit voorgevel nr. 77 en 8m uit voorgevel nr. 87, niet gematerialiseerd
44-45	Rooilijn volgens het afbakeningsplan dd 20/06/1979, landmeter Thys Guido, niet gematerialiseerd

INNEMINGSTABEL													
Nr inneming	Kadastrale gegevens				Naam	Zakelijk recht	Aandeel zakelijk recht	Aard perceel	Totale oppervlakte (m²)	Aard inneming	Oppervlakte inneming (m²)	Onteigende instantie	
	Gemeente	Sectie	Afdeling	Nummer									
1	RIEMST	C	4	291E	Coenegrachts, Wilma	VE	(1/2)	TUIN	777	Onteigening	33	Vlaamse Regering - Agentschap Wegen en Verkeer	
2	RIEMST	C	4	289E	Gemeente Riemst	VE	(1/1)	WOESTE GROND	262	Onteigening	40	Vlaamse Regering - Agentschap Wegen en Verkeer	
3	RIEMST	C	4	289/O2B	Vlaamse Gewest	VE	(1/1)	GROND	1009	Onteigening	183	Vlaamse Regering - Agentschap Wegen en Verkeer	
4	RIEMST	C	4	266A2	KARIPIDIS, CHRISTOS	VE	(3/4)	HANDELSHUIS	1353	Onteigening	15	Vlaamse Regering - Agentschap Wegen en Verkeer	
5	RIEMST	C	4	268T	Karipidis, Wendy	VE	(1/4)	HANDELSHUIS	1739	Onteigening	35	Vlaamse Regering - Agentschap Wegen en Verkeer	
6	RIEMST	C	4	268V	Poesen, Paulus	VE	(1/2)	HUIS	2781	Onteigening	49	Vlaamse Regering - Agentschap Wegen en Verkeer	
7	RIEMST	C	4	259Y	Poesen, Aloysius	VE	(1/2)	HUIS	875	Onteigening	18	Vlaamse Regering - Agentschap Wegen en Verkeer	
8	RIEMST	C	4	260B	Hardy, Myriam	VE	(1/1)	HUIS	1572	Onteigening	44	Vlaamse Regering - Agentschap Wegen en Verkeer	
					Janssen, Piet	BE	(1/4)						
					Mannes, Marie	VE & VG	(1/2) & (1/2)						
9	RIEMST	C	4	264Z	Janssen, Joseph	VE & VG	(1/2) & (1/2)	HUIS	596	Onteigening	34	Vlaamse Regering - Agentschap Wegen en Verkeer	
					Janssen, Dirk	BE	(1/4)						
					CONSULTEC	VG	(1/1)						
10	RIEMST	C	4	265M	Stevens, Alexander	BE	(1/1)	HUIS	657	Onteigening	347	Vlaamse Regering - Agentschap Wegen en Verkeer	
11	RIEMST	C	4	264Y	Vlaamse Gewest	VE	(1/1)	WOESTE GROND	650	Onteigening	64	Vlaamse Regering - Agentschap Wegen en Verkeer	
					Marres, Noëlla	VE	(1/4)						
					Marres, Godelieve	VE	(1/4)						
					Marres, Marie	VE	(1/4)						
					Schols, Jean	VG	(1/4)						
Schols, Peter	BE	(1/8)											
Schols, Jan	BE	(1/8)											
12	RIEMST	C	4	287Y	Coenegrachts, Wilma	VE	(1/2)	HOEVE	1259	Onteigening	41	Vlaamse Regering - Agentschap Wegen en Verkeer	
13	RIEMST	C	4	288C	Coenegrachts, Hermanus	VE	(1/2)		BOOMGAARD HOOG	7695	Onteigening	11	Vlaamse Regering - Agentschap Wegen en Verkeer
14	RIEMST	C	4	300F	Coenegrachts, Hermanus	VE	(1/2)			HOEVE	2109	Onteigening	25

Legende onteigeningen

- Grens openbaar domein
- Grens bestemmingszone gewestplan
- Grens perceel
- Grens inneming
- Kadastrale gemeente/afdeling/sectie
- Kadastrale perceelnummer
- Bestemming volgens gewestplan
- Zone onteigening
- Nummer grondinneming


RIEMST
AFDELING 4
SECTIE C

274F
Agrarisch gebied

1 1

LIGGINGSPLAN

Schaal : 1/10000

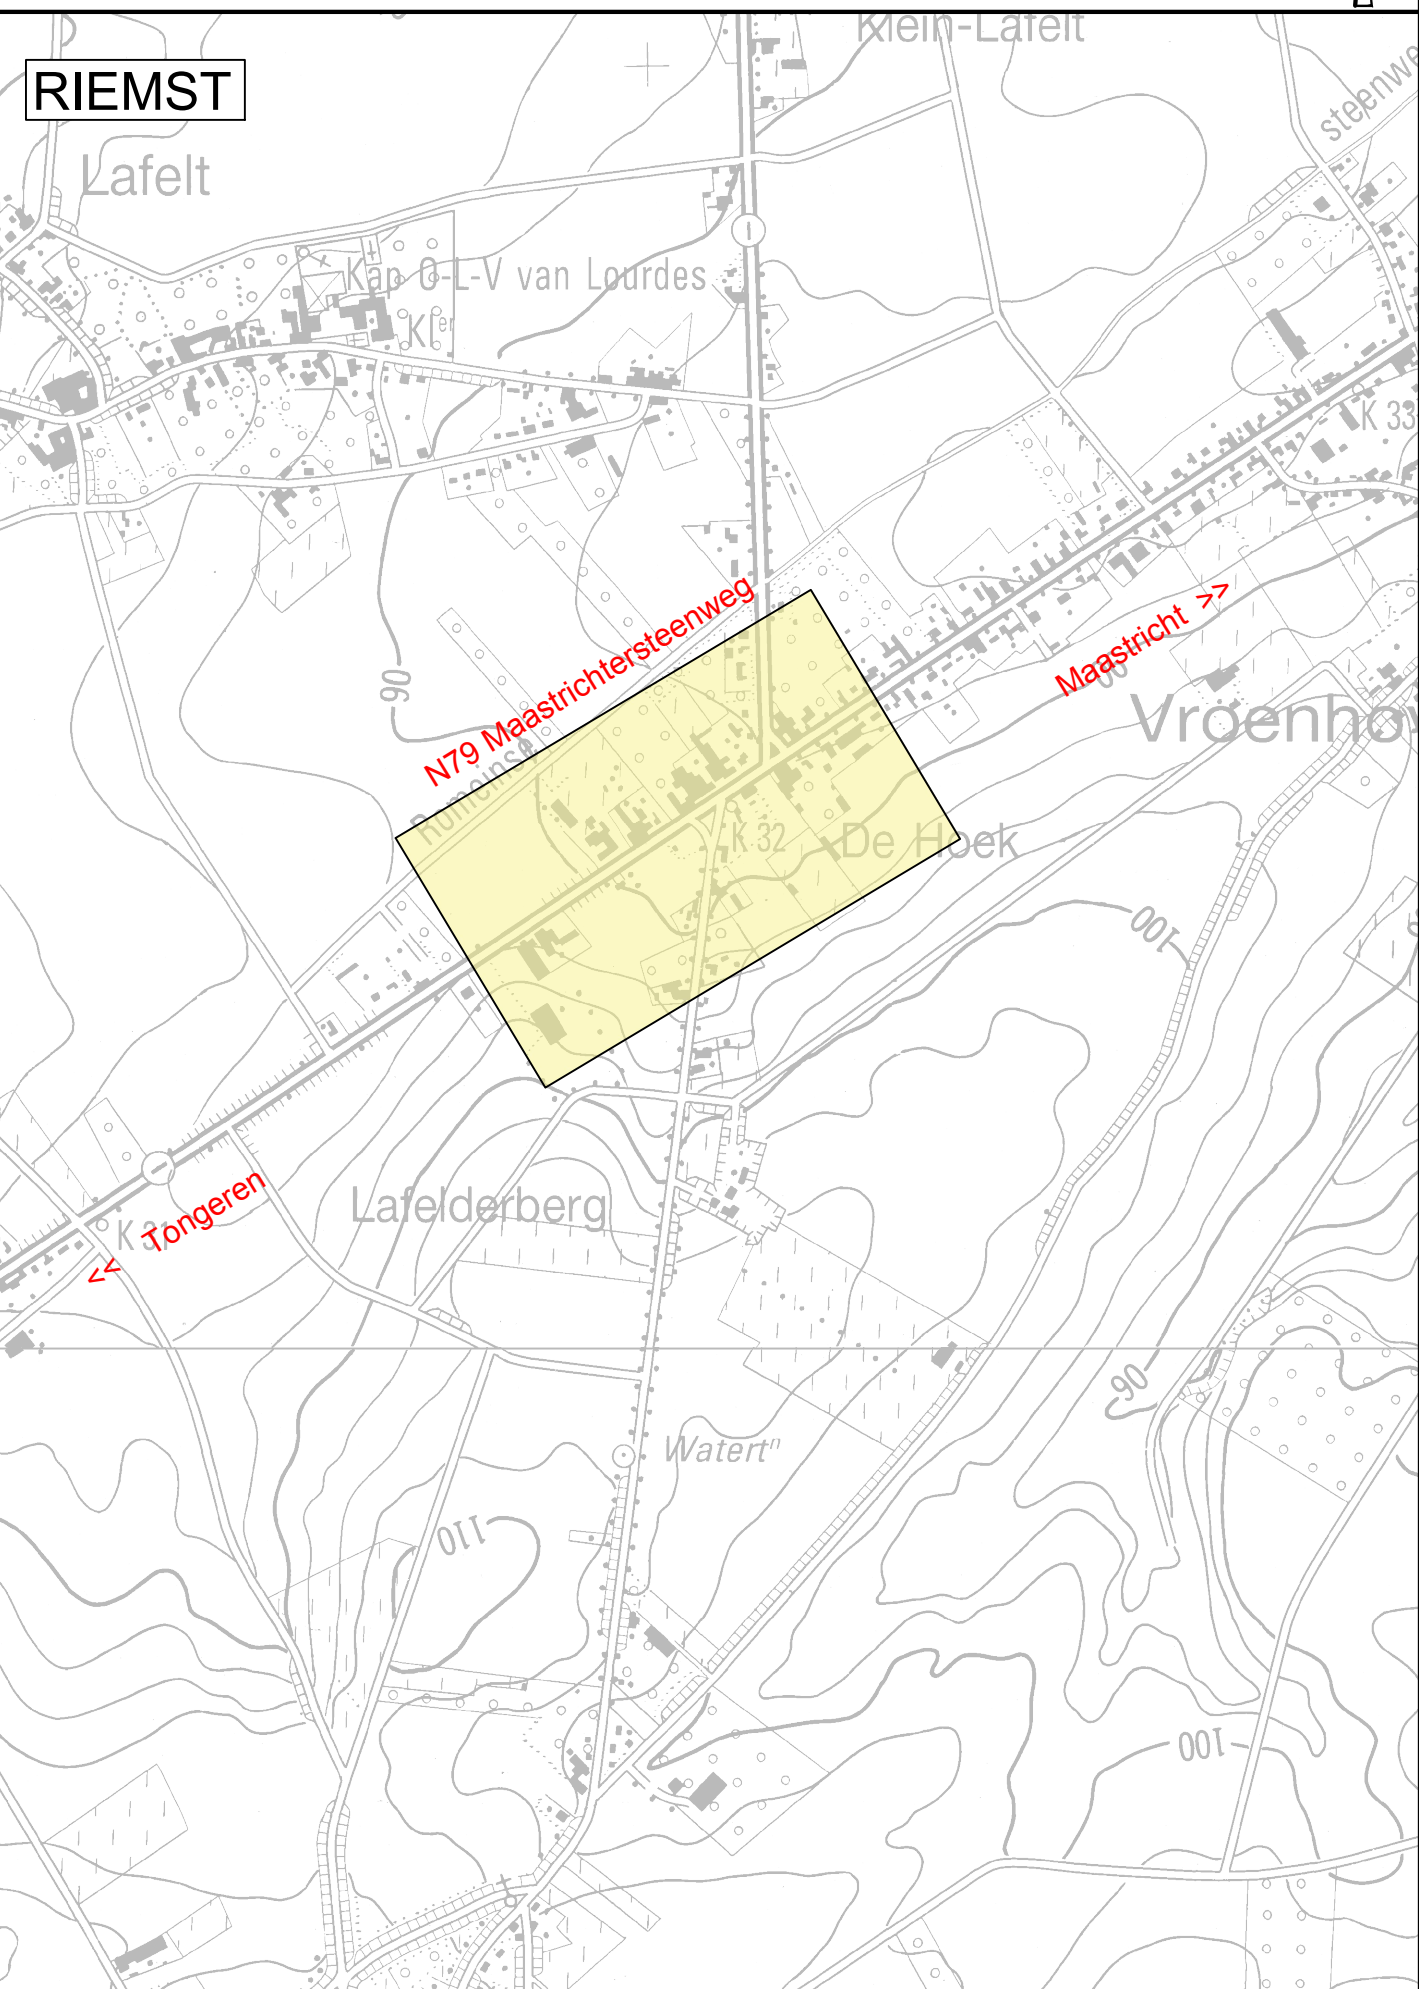

**Vlaanderen**
is wegen en verkeer

VLAAMSE OVERHEID
AGENTSCHAP WEGEN EN VERKEER
Wegen en Verkeer Limburg
VAC Hendrik van Veldeke
Koningin Astridlaan 50 bus 4, 3500 Hasselt
Tel. 011 74 23 00
e-mail: wegen.limburg@mow.vlaanderen.be

Studiebureau:
SWECO
weging Hasselt
Herkenrodesingel Bb bus 3.01
3500 HASSELT
T +32 11 26 08 70

Opgemaakt door:
Ing. A. Bulen
Landmeter-expert
bevoegd door de Rechtbank
van Limburg te Maastricht
LA-nummer: 04.1079

Projectnummer
18050048
Pdf: 1M3D8G03469600.pdf
Cad: 18050048_INN.zip

AID-nummer
WI/INV/N79/1/1
Ref. patrimonium
ONT_70_202001

Nagezien door de verantwoordelijke ingenieur,
Hasselt,

Ir. Raf OOSTERS

Voorgesteld door de dir. investeringen,
Hasselt,

Dieter VAN DEN LANGENBERGH

Gezien om goedgevuld te worden bij het voorlopig
Onteiningsbesluit van:

Lydia PEETERS

Gezien om goedgevuld te worden bij het definitief
Onteiningsbesluit van:
Vlaams minister van Mobiliteit en Openbare Werken,
Brussel,

Lydia PEETERS

Nummer van het plan
1M3D8G G 034697 00
entiteitscode prefix volgnummer fase index

Datum opmaak: 25/08/2022

Aangebrachte wijzigingen

Ind.	Aard	Datum

N79 Sint-Truiden - Maastricht (NL) Gemeente Riemst

Herinrichting kruispunt N79 x N78

Maastrichtersteenweg N79

ONTEIGENINGSPLAN

Afmetingen plan 0,59 x 1,26 = 0,74m²	Schaal 1 / 500	Kilometerpunten van 31,900 tot 32,100	Referentienummer AAPP 73095-10166
---	-------------------	--	--------------------------------------